

屋外

電力会社連系統
1Φ3W-100V/200V

責任分界点



売買取電電力計(検定品)

3P3E
MCCB
50AT
屋外開閉器

CV-14sq-3C

屋外交流集電箱

CT


3P3E
逆接続可ELCB
50AF/50AT3P3E
MCCB
15AT

計測ユニット

Cat. 5e

オムロン専用通信ケーブル

CV-14sq-3C

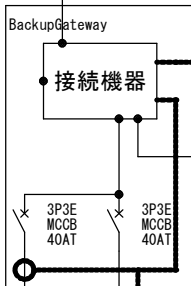

CV-8sq-3C

PV用PCS
KP□-A48-J4
4.8kW
5.05kVA

太陽電池

パワーウォール
本体FCPEV-NC-0.9mm-2P
V-8sq-3C

屋外


屋内

Cat. 5e

宅内WiFiルーターへ
宅内ルーターへ

CV-14sq-3C


通常分電盤

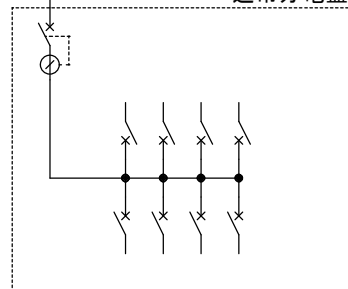

注) 接地線は一部省略

				Powerwall×1台+オムロン×1台	Rev.	1版
		承認者		太陽光発電 余剰売電標準単線結線図	最終改訂日	
		監査者		株式会社SIソーラー	初回作成日	2020/04/22
		作成者	矢部	〒103-0025東京都中央区日本橋茅場町1-1-8-4F	図面番号	

屋外

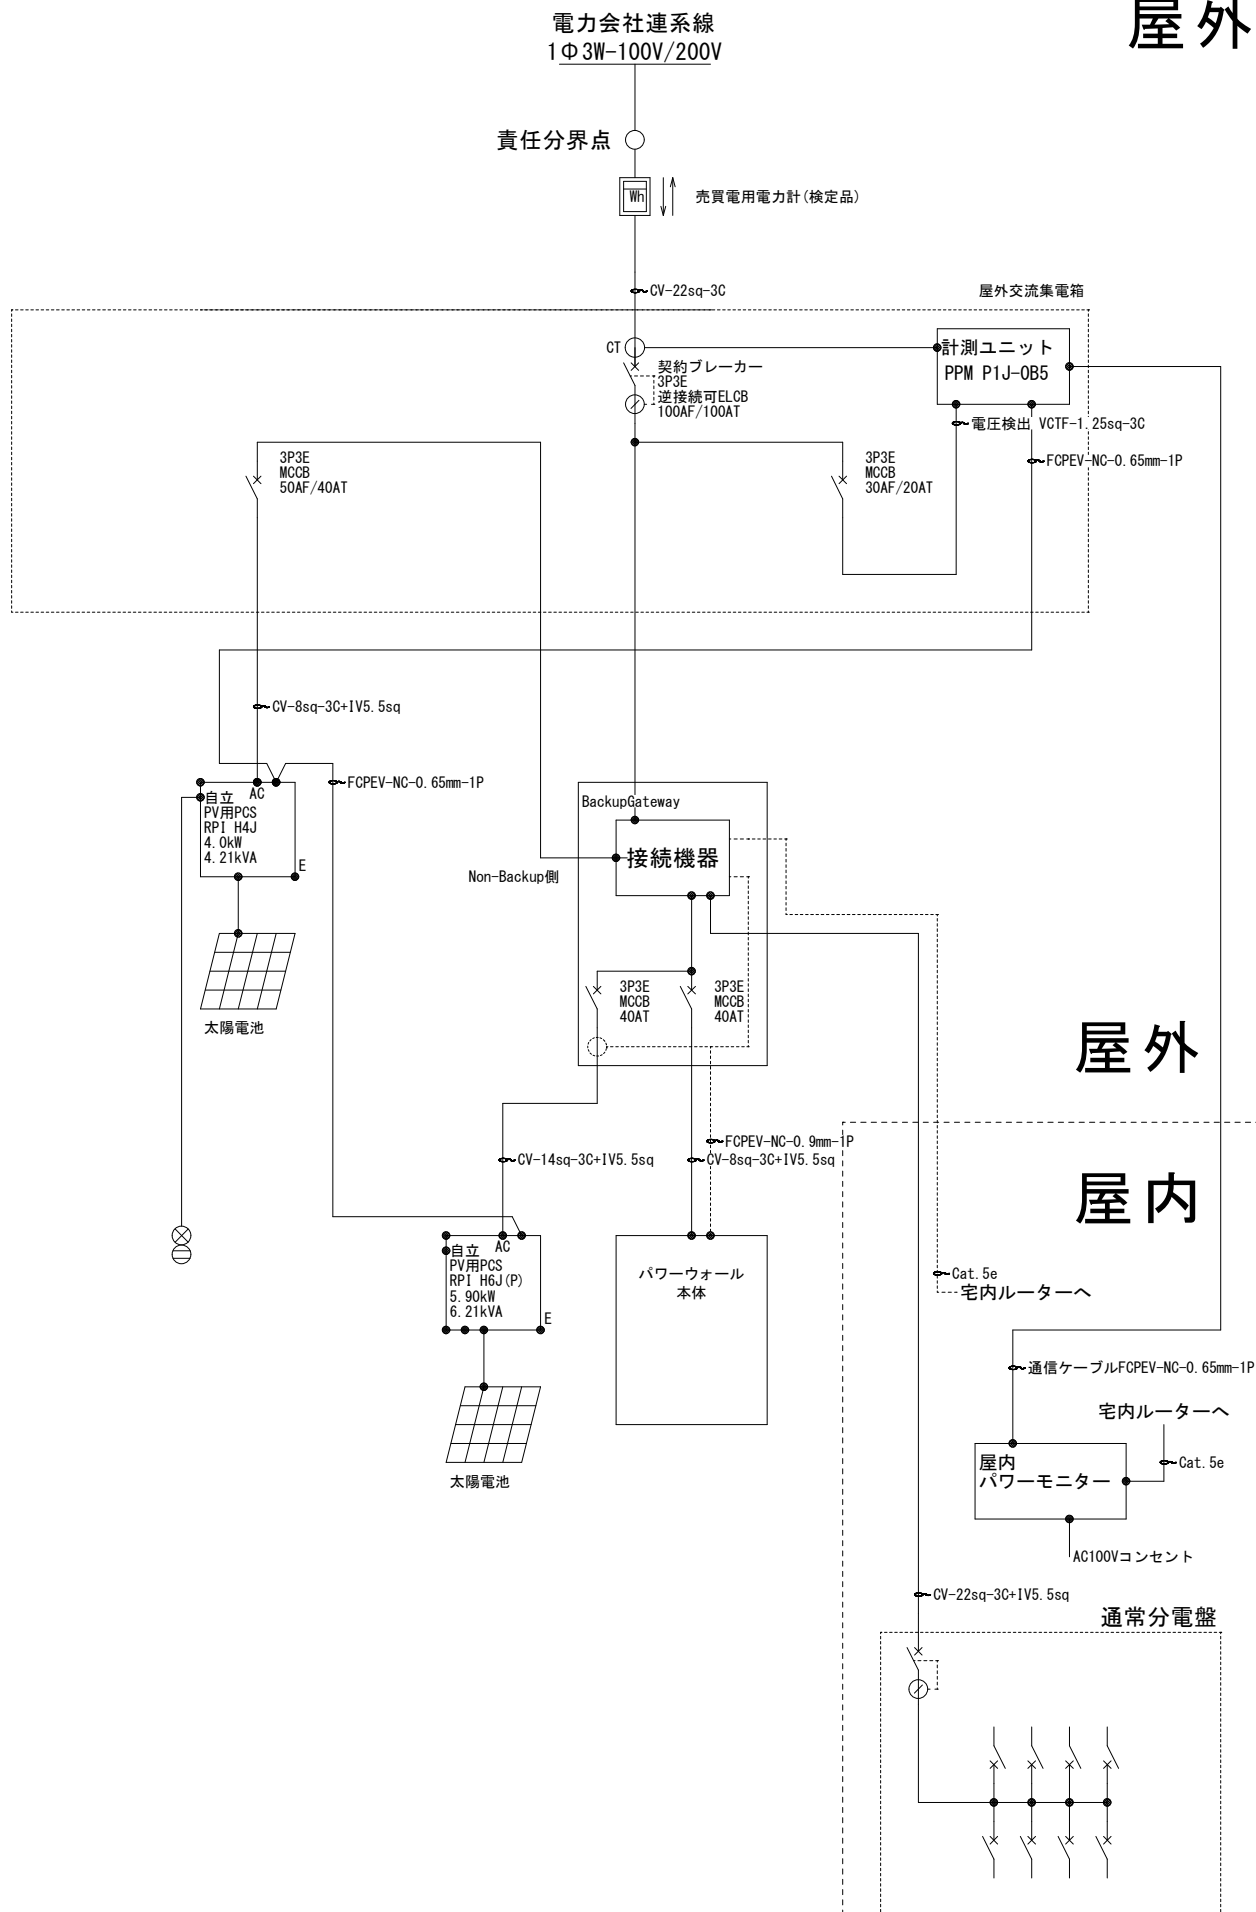

屋外

屋内

注) 接地線は一部省略

				Powerwall × 1台 + DELTA × 2台	Rev.	1版
		承認者		太陽光発電 余剰売電標準単線結線図	最終改訂日	
		監査者		株式会社SIソーラー	初回作成日	2019/12/12
		作成者	矢部	〒103-0025 東京都中央区日本橋茅場町1-1-8-4F	図面番号	