


電力会社連系線
1Φ3W-100V/200V

責任分界点

売買取電電力計(検定品)

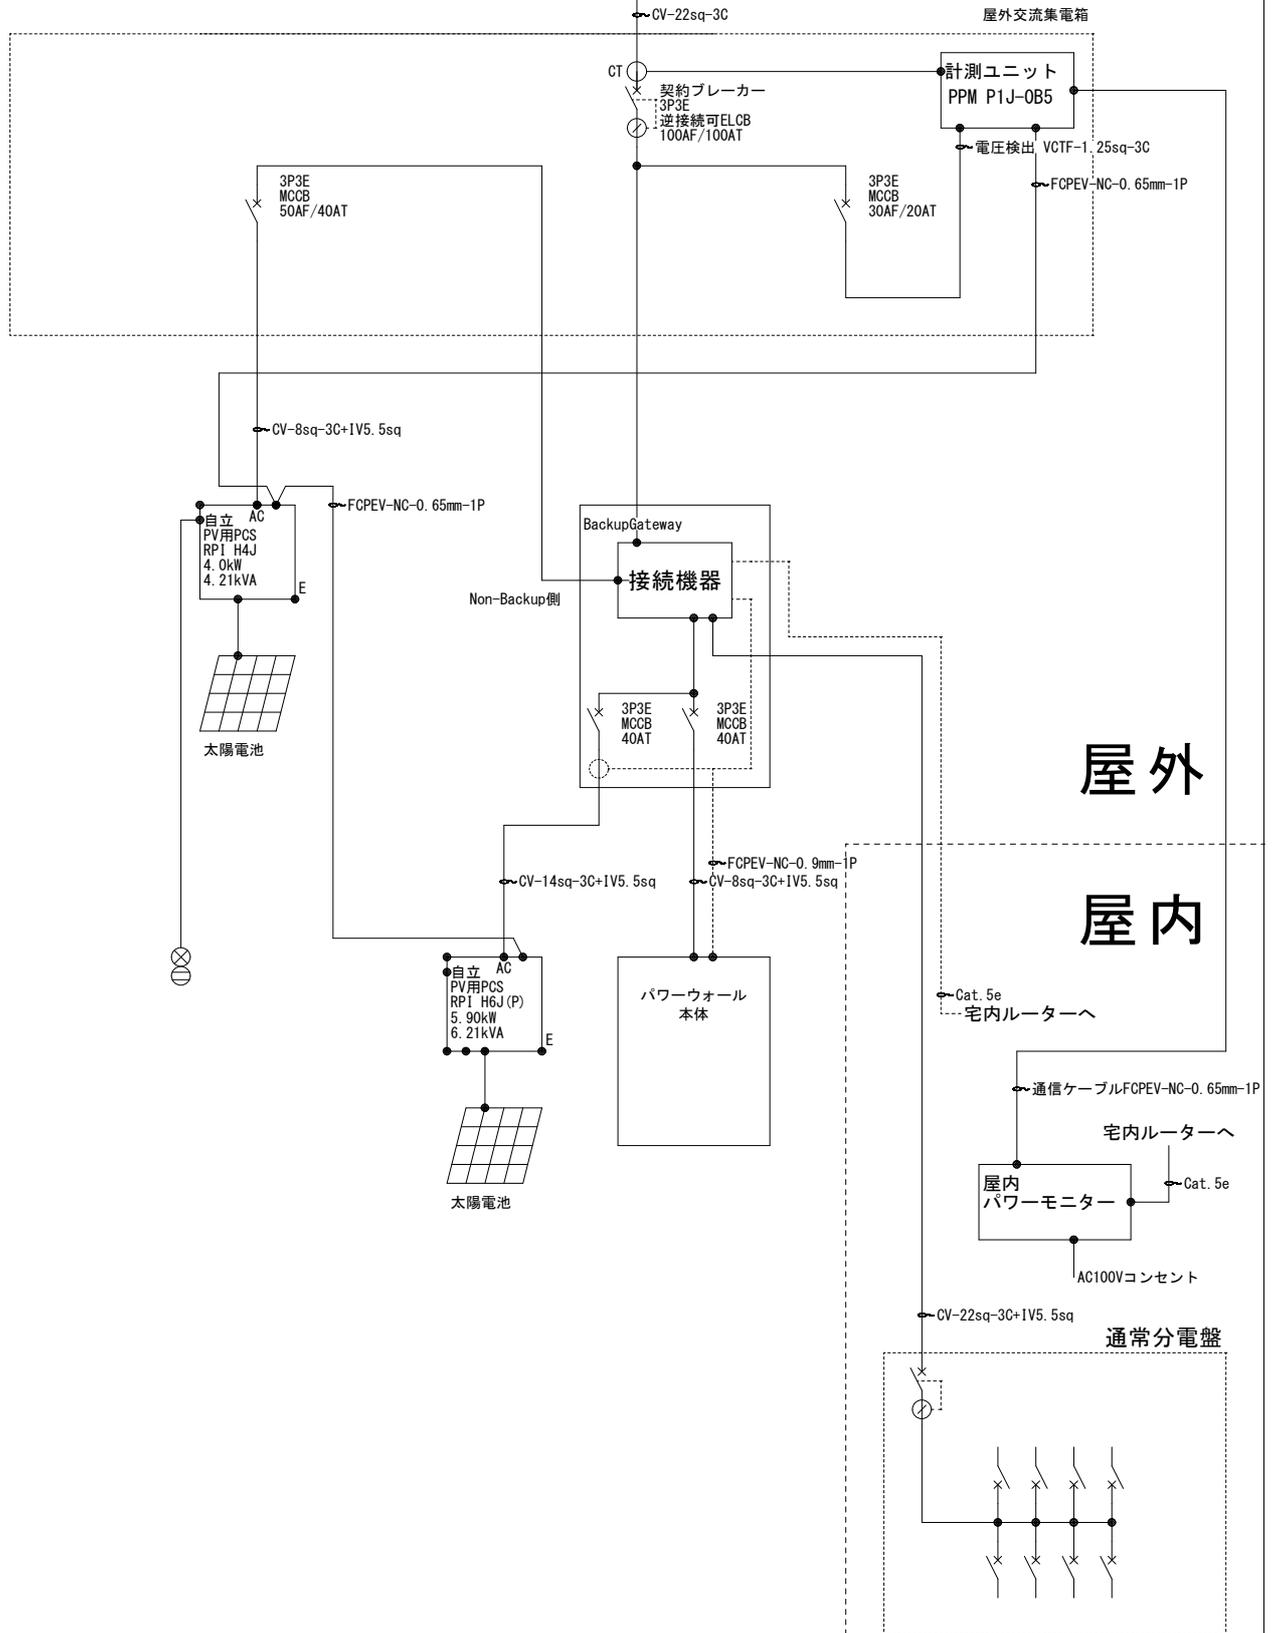

屋外

屋内

注) 接地線は一部省略

| | | | | | | |
|--|--|-----|----|--------------------------------|-------|------------|
| | | | | Powerwall × 1台 + DELTA × 2台 | Rev. | 1版 |
| | | 承認者 | | 太陽光発電 余剰売電標準単線結線図 | 最終改訂日 | |
| | | 監査者 | | 株式会社SIソーラー | 初回作成日 | 2019/12/12 |
| | | 作成者 | 矢部 | 〒103-0025 東京都中央区日本橋茅場町1-1-8-4F | 図面番号 | |