


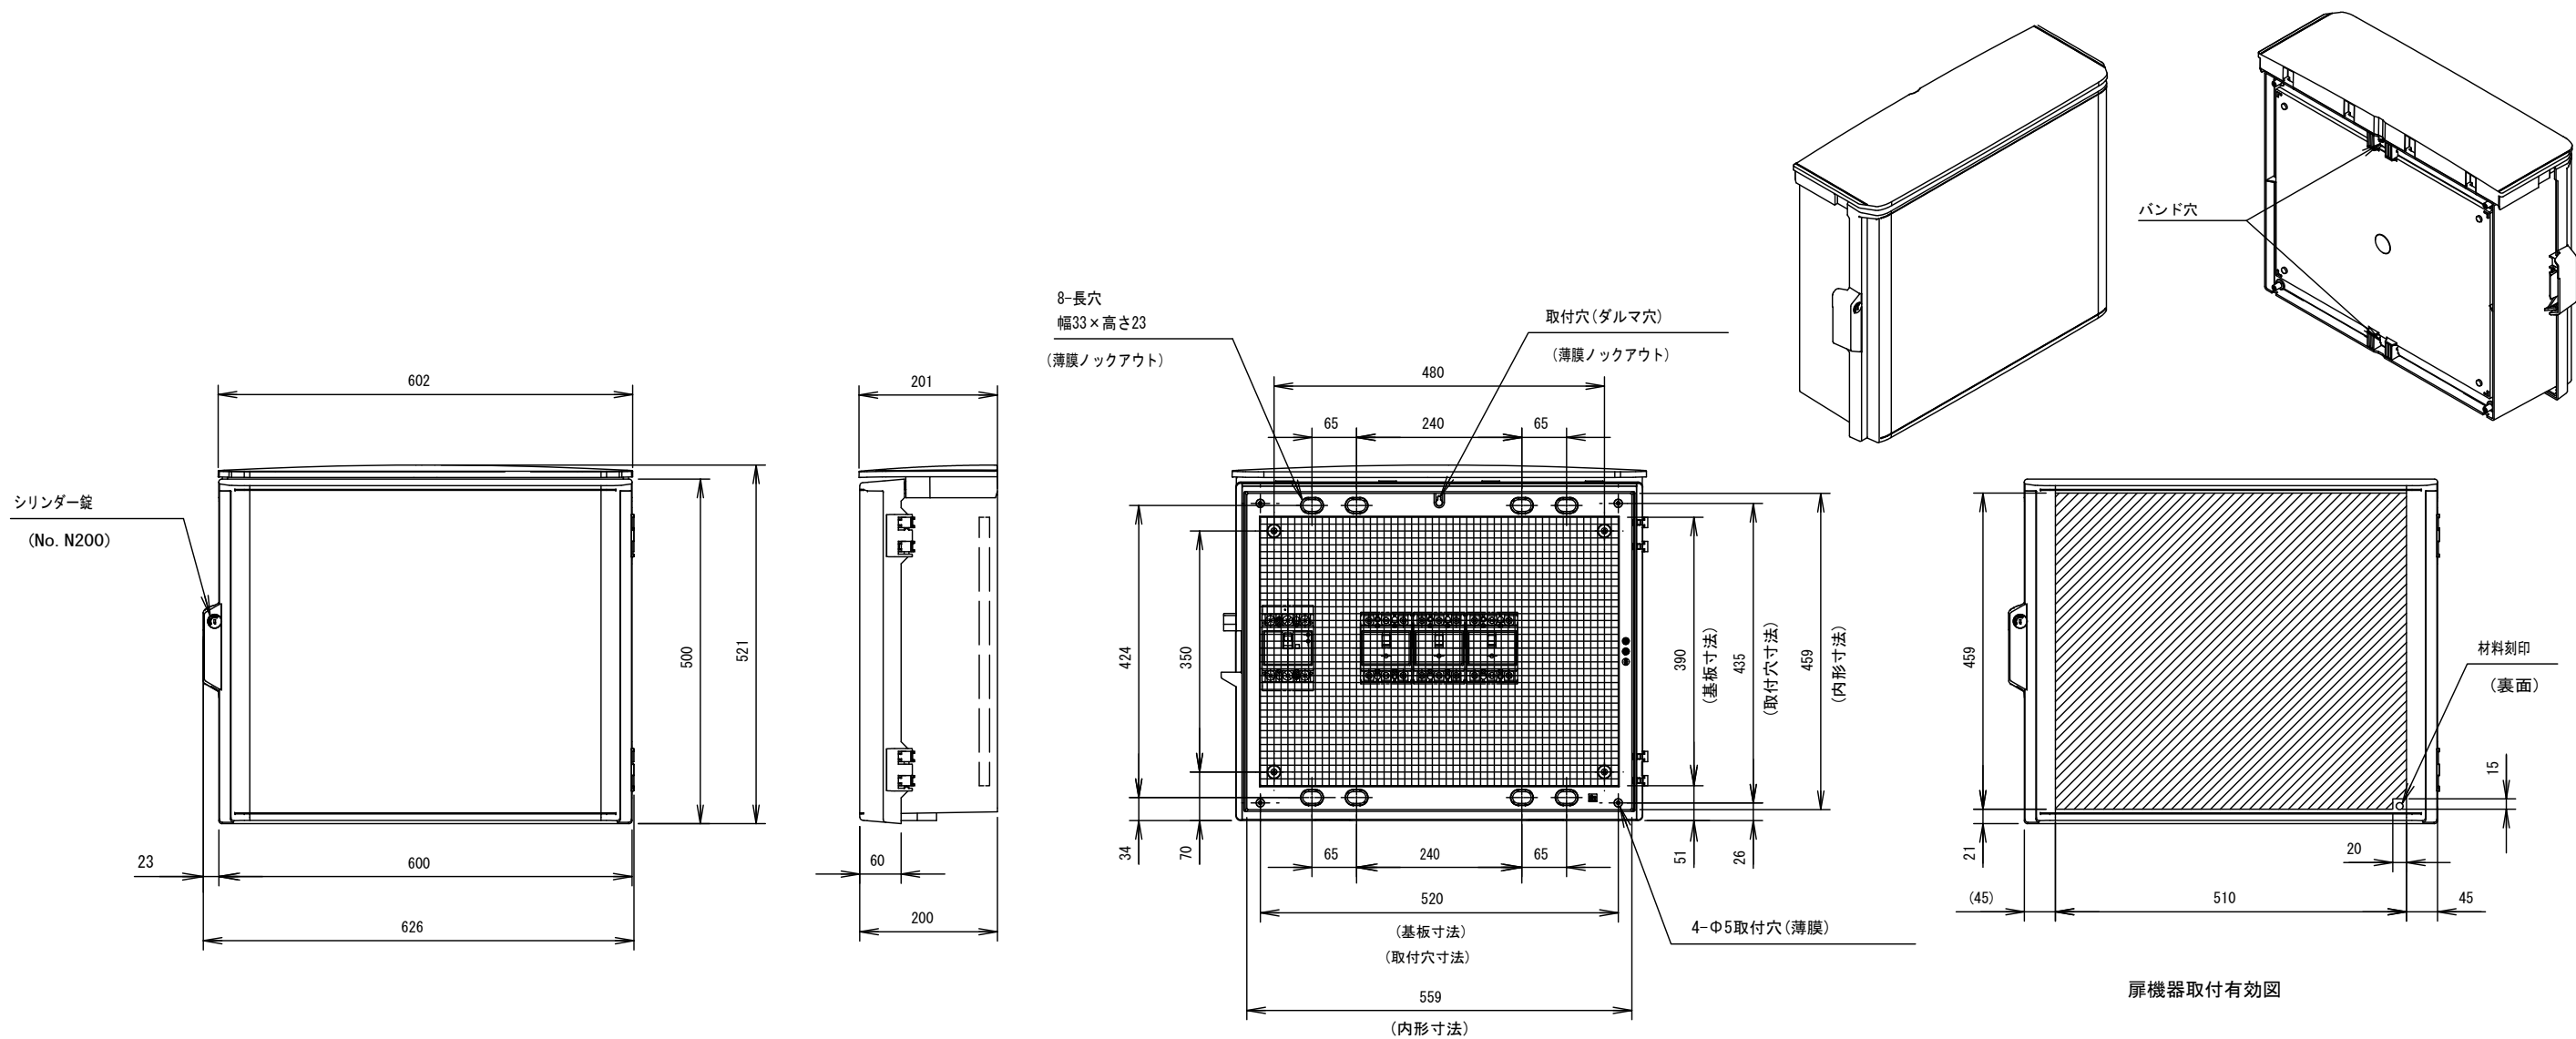


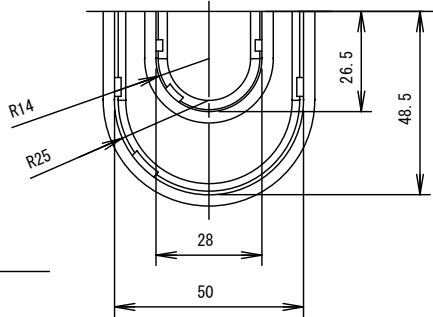

ボデー図

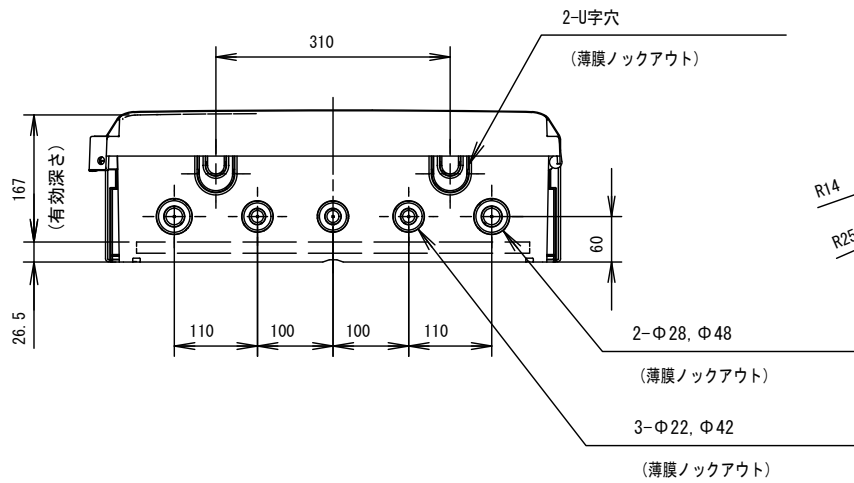

U字穴詳細
1 : 2

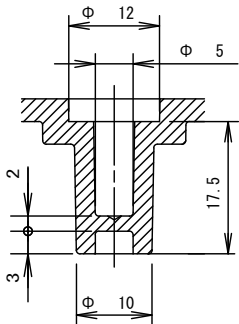

取付穴断面
1 : 1

- 特記事項
- ・ポールへの取付けは、コン柱金具PCM-9のご使用をお奨めします。
 - ・背面バンド穴を使用するときは幅20mm以下のバンドを使用してください。
適用ポール径はΦ60～Φ400mmです。
 - ・下面丸穴部のケーブル入出線の保護にオプションのグロメット (BP14-22G, -28G, -42G, -48G) をご利用ください。
 - ・仮設取付けにはオプションの仮設用金具PKM-9をご利用ください。
 - ・扉の開閉角度は約170°です。
 - ・屋根の取外しが可能です。

キャビネット仕様			
形 式		屋外用	
材 質 (板厚)	ボデー	AAS樹脂	t 3.5
	ド ア	AAS樹脂	t 3.5
	基 板	木製基板	t 15
色 彩	ボデー	Nホワイトグレー色	(N8.5)
	ド ア	Nホワイトグレー色	(N8.5)
I P	保護等級		IP44

付 属 品 リ ス ト		
部 品 名	備 考	入数
キー(キー No. N200)	施錠用	1

株 式 会 社 S I ソ ー ラ ー

交 流 集 電 箱 3 0 A × 3 回 路

営業担当者

工事担当者

CAD 担 当 者

図 面 名

図 面 N O

配置割付図

DATE

DATE

DATE

縮尺

1 / 1 0 (用 紙 A 3)

西岡 肇

2013/04/24