


ボデー図

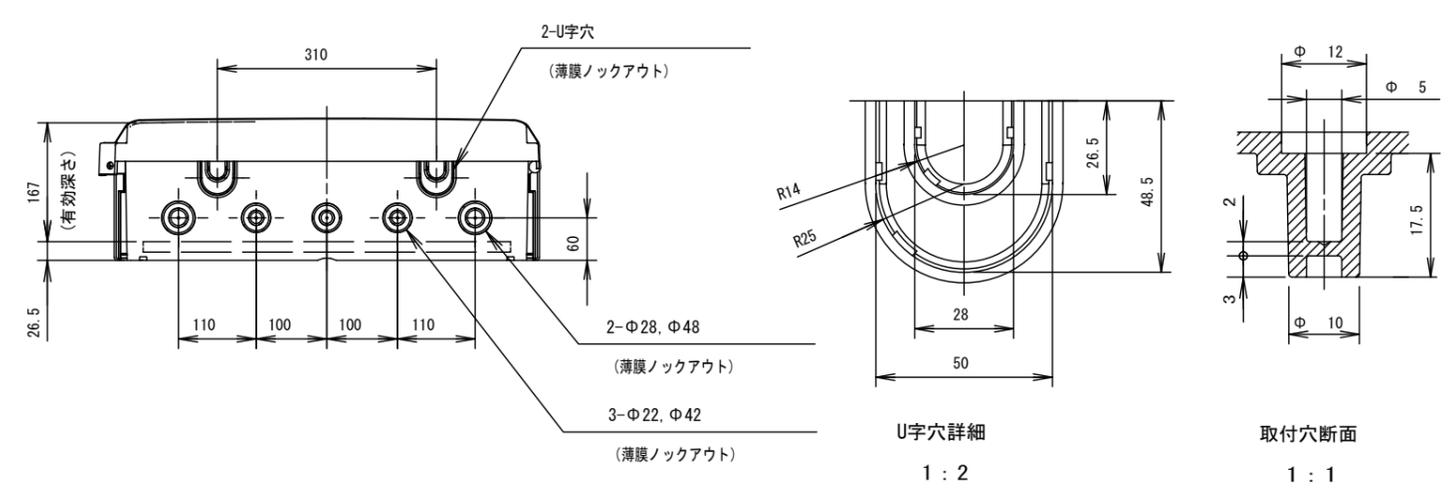

- 特記事項
- ・ポールへの取付けは、コン柱金具PCM-9のご使用をお奨めします。
  - ・背面バンド穴を使用するときは幅20mm以下のバンドを使用してください。適用ポール径はΦ60～Φ400mmです。
  - ・下面丸穴部のケーブル入出線の保護にオプションのグロメット (BP14-22G, -28G, -42G, -48G) をご利用ください。
  - ・仮設取付けにはオプションの仮設用金具PKM-9をご利用ください。
  - ・扉の開閉角度は約170°です。
  - ・屋根の取外しが可能です。

キャビネット仕様			
形式	屋外用		
材質 (板厚)	ボデー	AAS樹脂	t 3.5
	ドア	AAS樹脂	t 3.5
	基板	木製基板	t 15
色彩	ボデー	Nホワイトグレー色	(N8.5)
	ドア	Nホワイトグレー色	(N8.5)
IP	保護等級	IP44	

付属品リスト			
部品名	備考	入数	
キー(キー No. N200)	施錠用	1	

株式会社S Iソーラー	PROJECT TITLE	交流集電箱 30A×4回路			営業担当者	工事担当者	CAD担当者	図面名	図面NO
	DATE	DATE	DATE	DATE	縮尺	1/10 (用紙A3)			