


# すさみ太陽光発電所

モジュール 73.92kW×48Unit=3,548.16kW (Trinasolar660W)  
 PCS 62.5kW×48Unit=3,000kW

改訂番号	日付	改定内容	担当者	承認者

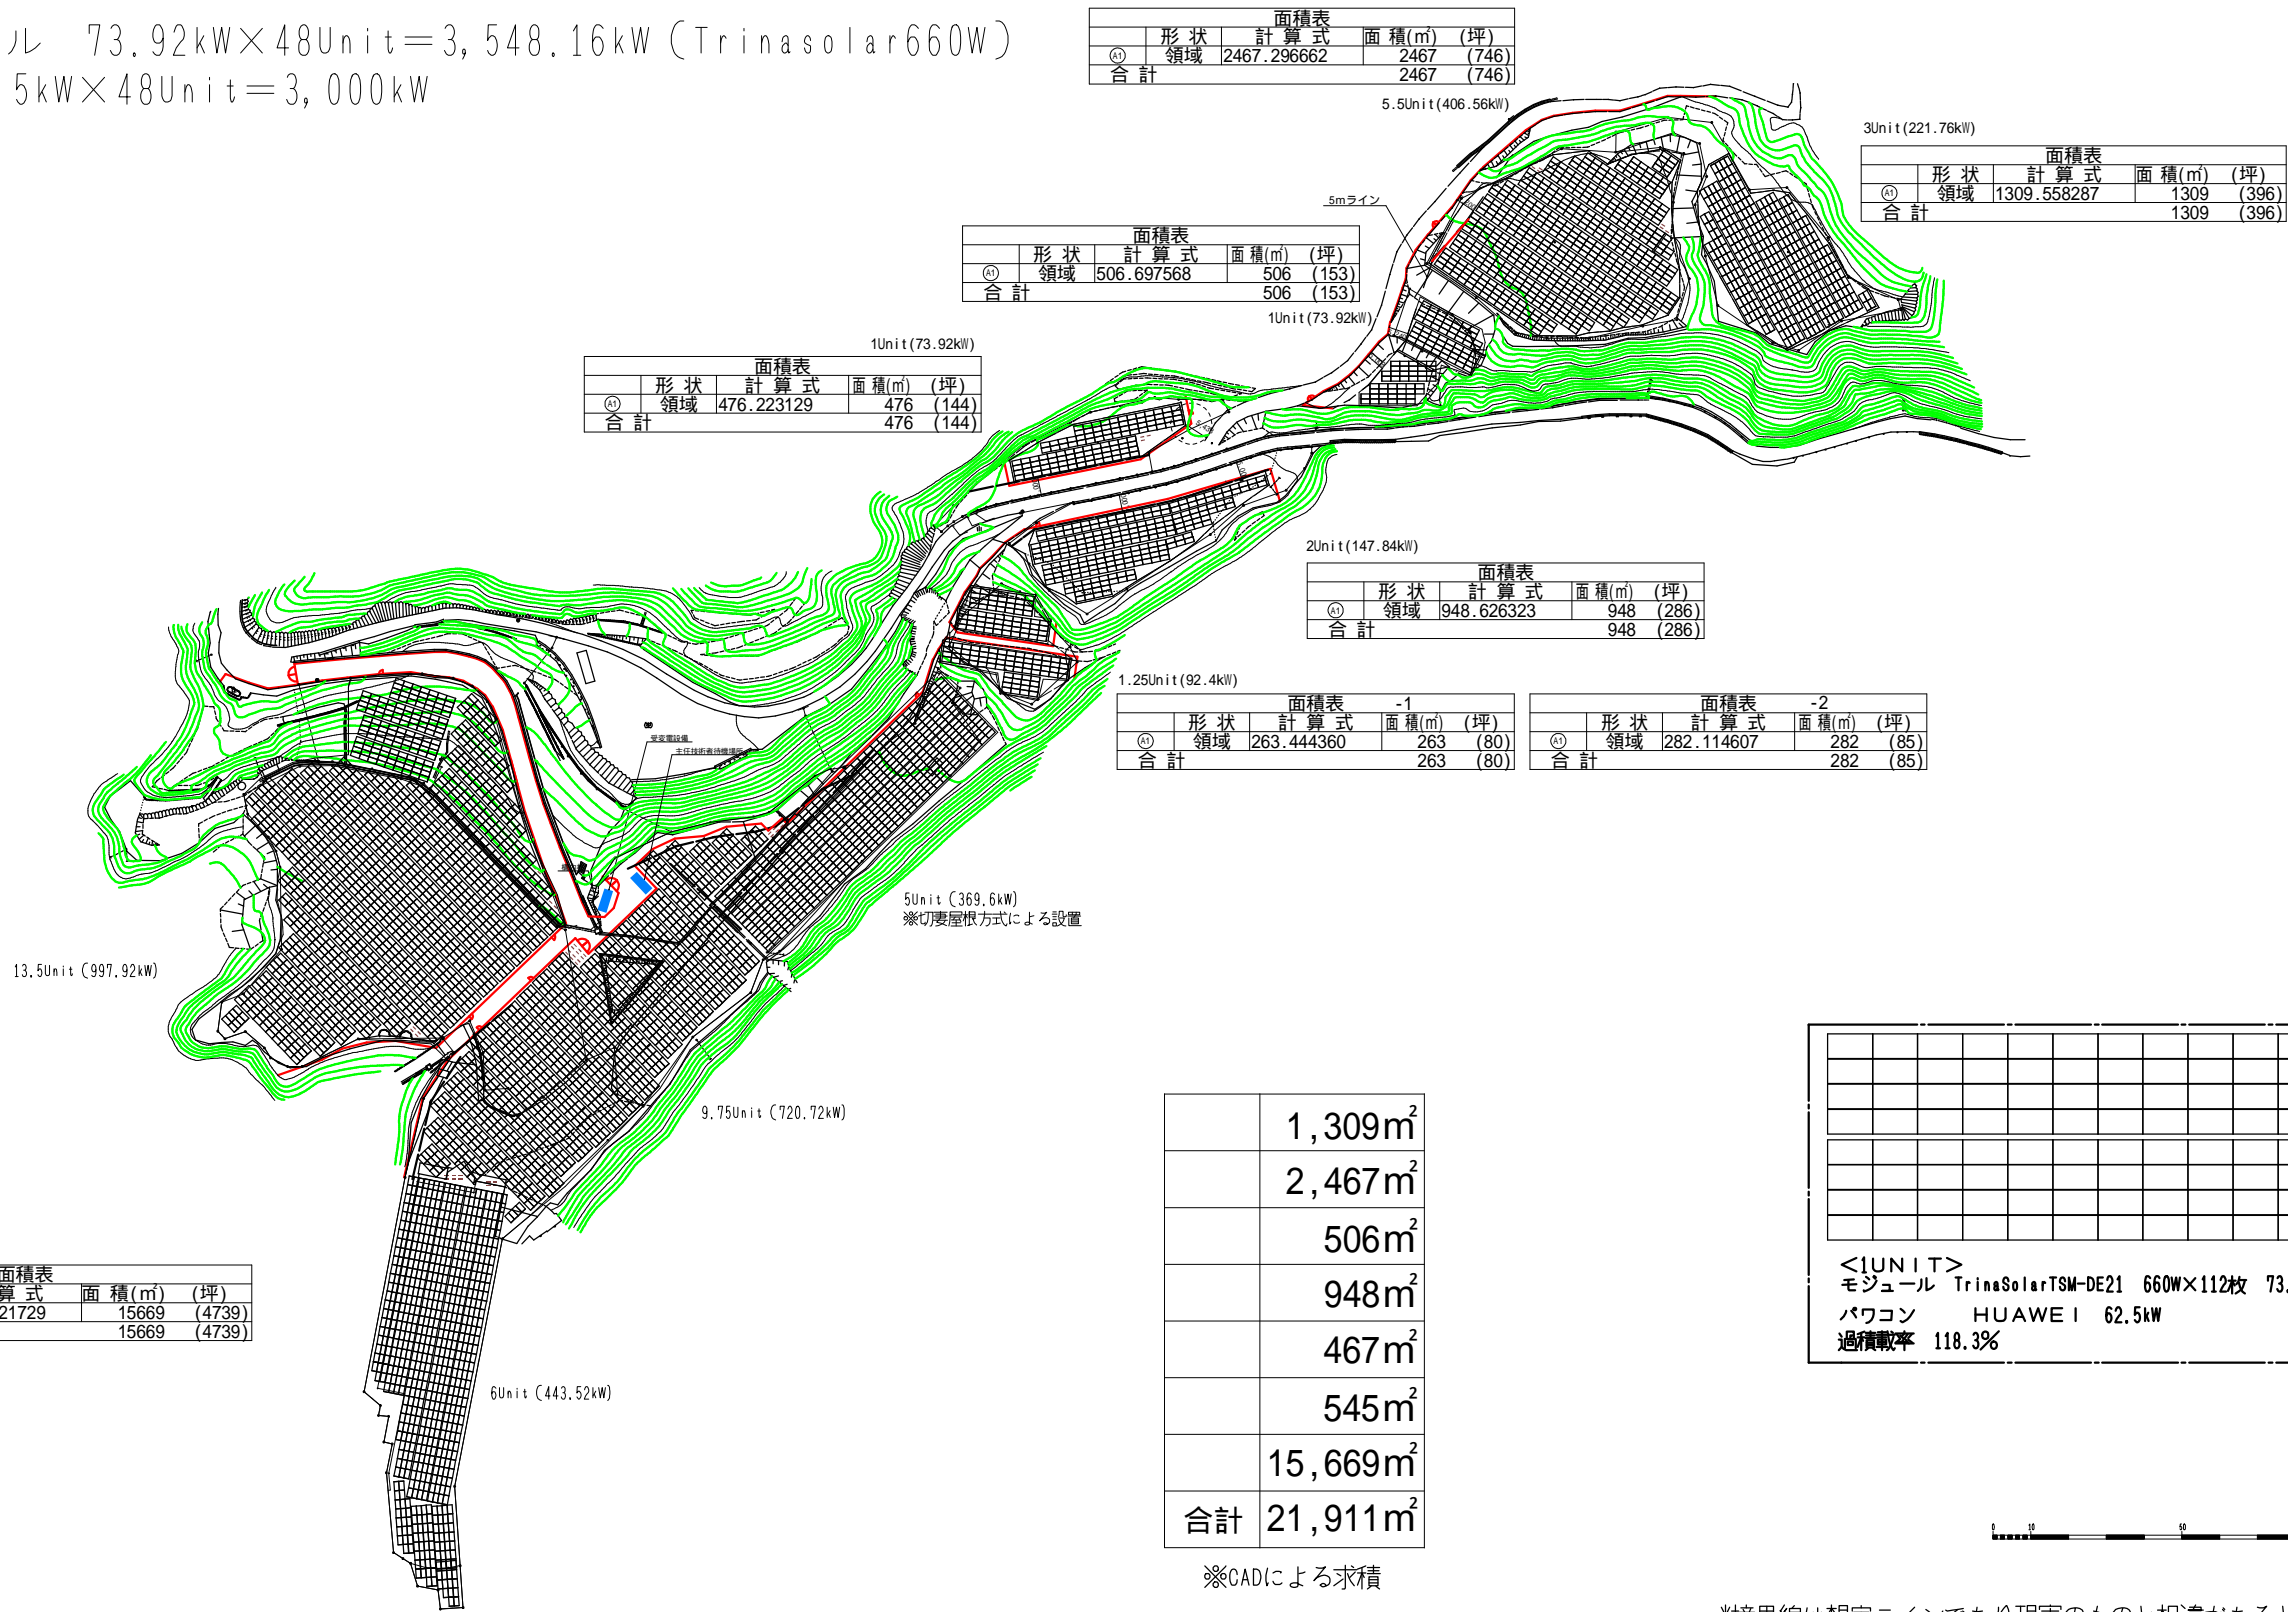


1,309m <sup>2</sup>
2,467m <sup>2</sup>
506m <sup>2</sup>
948m <sup>2</sup>
467m <sup>2</sup>
545m <sup>2</sup>
15,669m <sup>2</sup>
合計 21,911m <sup>2</sup>

<1UNIT> モジュール TrinaSolarTSM-DE21 660W×112枚 73.92kW パワーコン HUAWEI 62.5kW 過積載率 118.3%
---

※CADによる求積

※境界線は想定ラインであり現実のものと相違があると考えます。

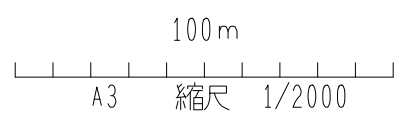

お願い  
 この図面は株式会社Sソーラーの  
 管理下にあります。  
 右記事項を遵守してください。

- (1)許可無くトレースその他複写を行わないで下さい。
- (2)許可無く外部への公開は固く禁じます。
- (3)指定された用途以外に使用しないで下さい。
- (4)本図面は秘密保持契約の「秘密の指定」に該当します。

A1 : N/S	A3 : N/S
承認者	
監査者	
作成者	垂井

和歌山県西牟婁郡すさみ町周参見  
 株式会社Sソーラー  
 〒103-0025 東京都中央区日本橋茅場町1-1-8

Rev.	初版
最終改訂日	2022/08/18
初回作成日	2021/02/08
図面番号	