


排水施設計画平面図

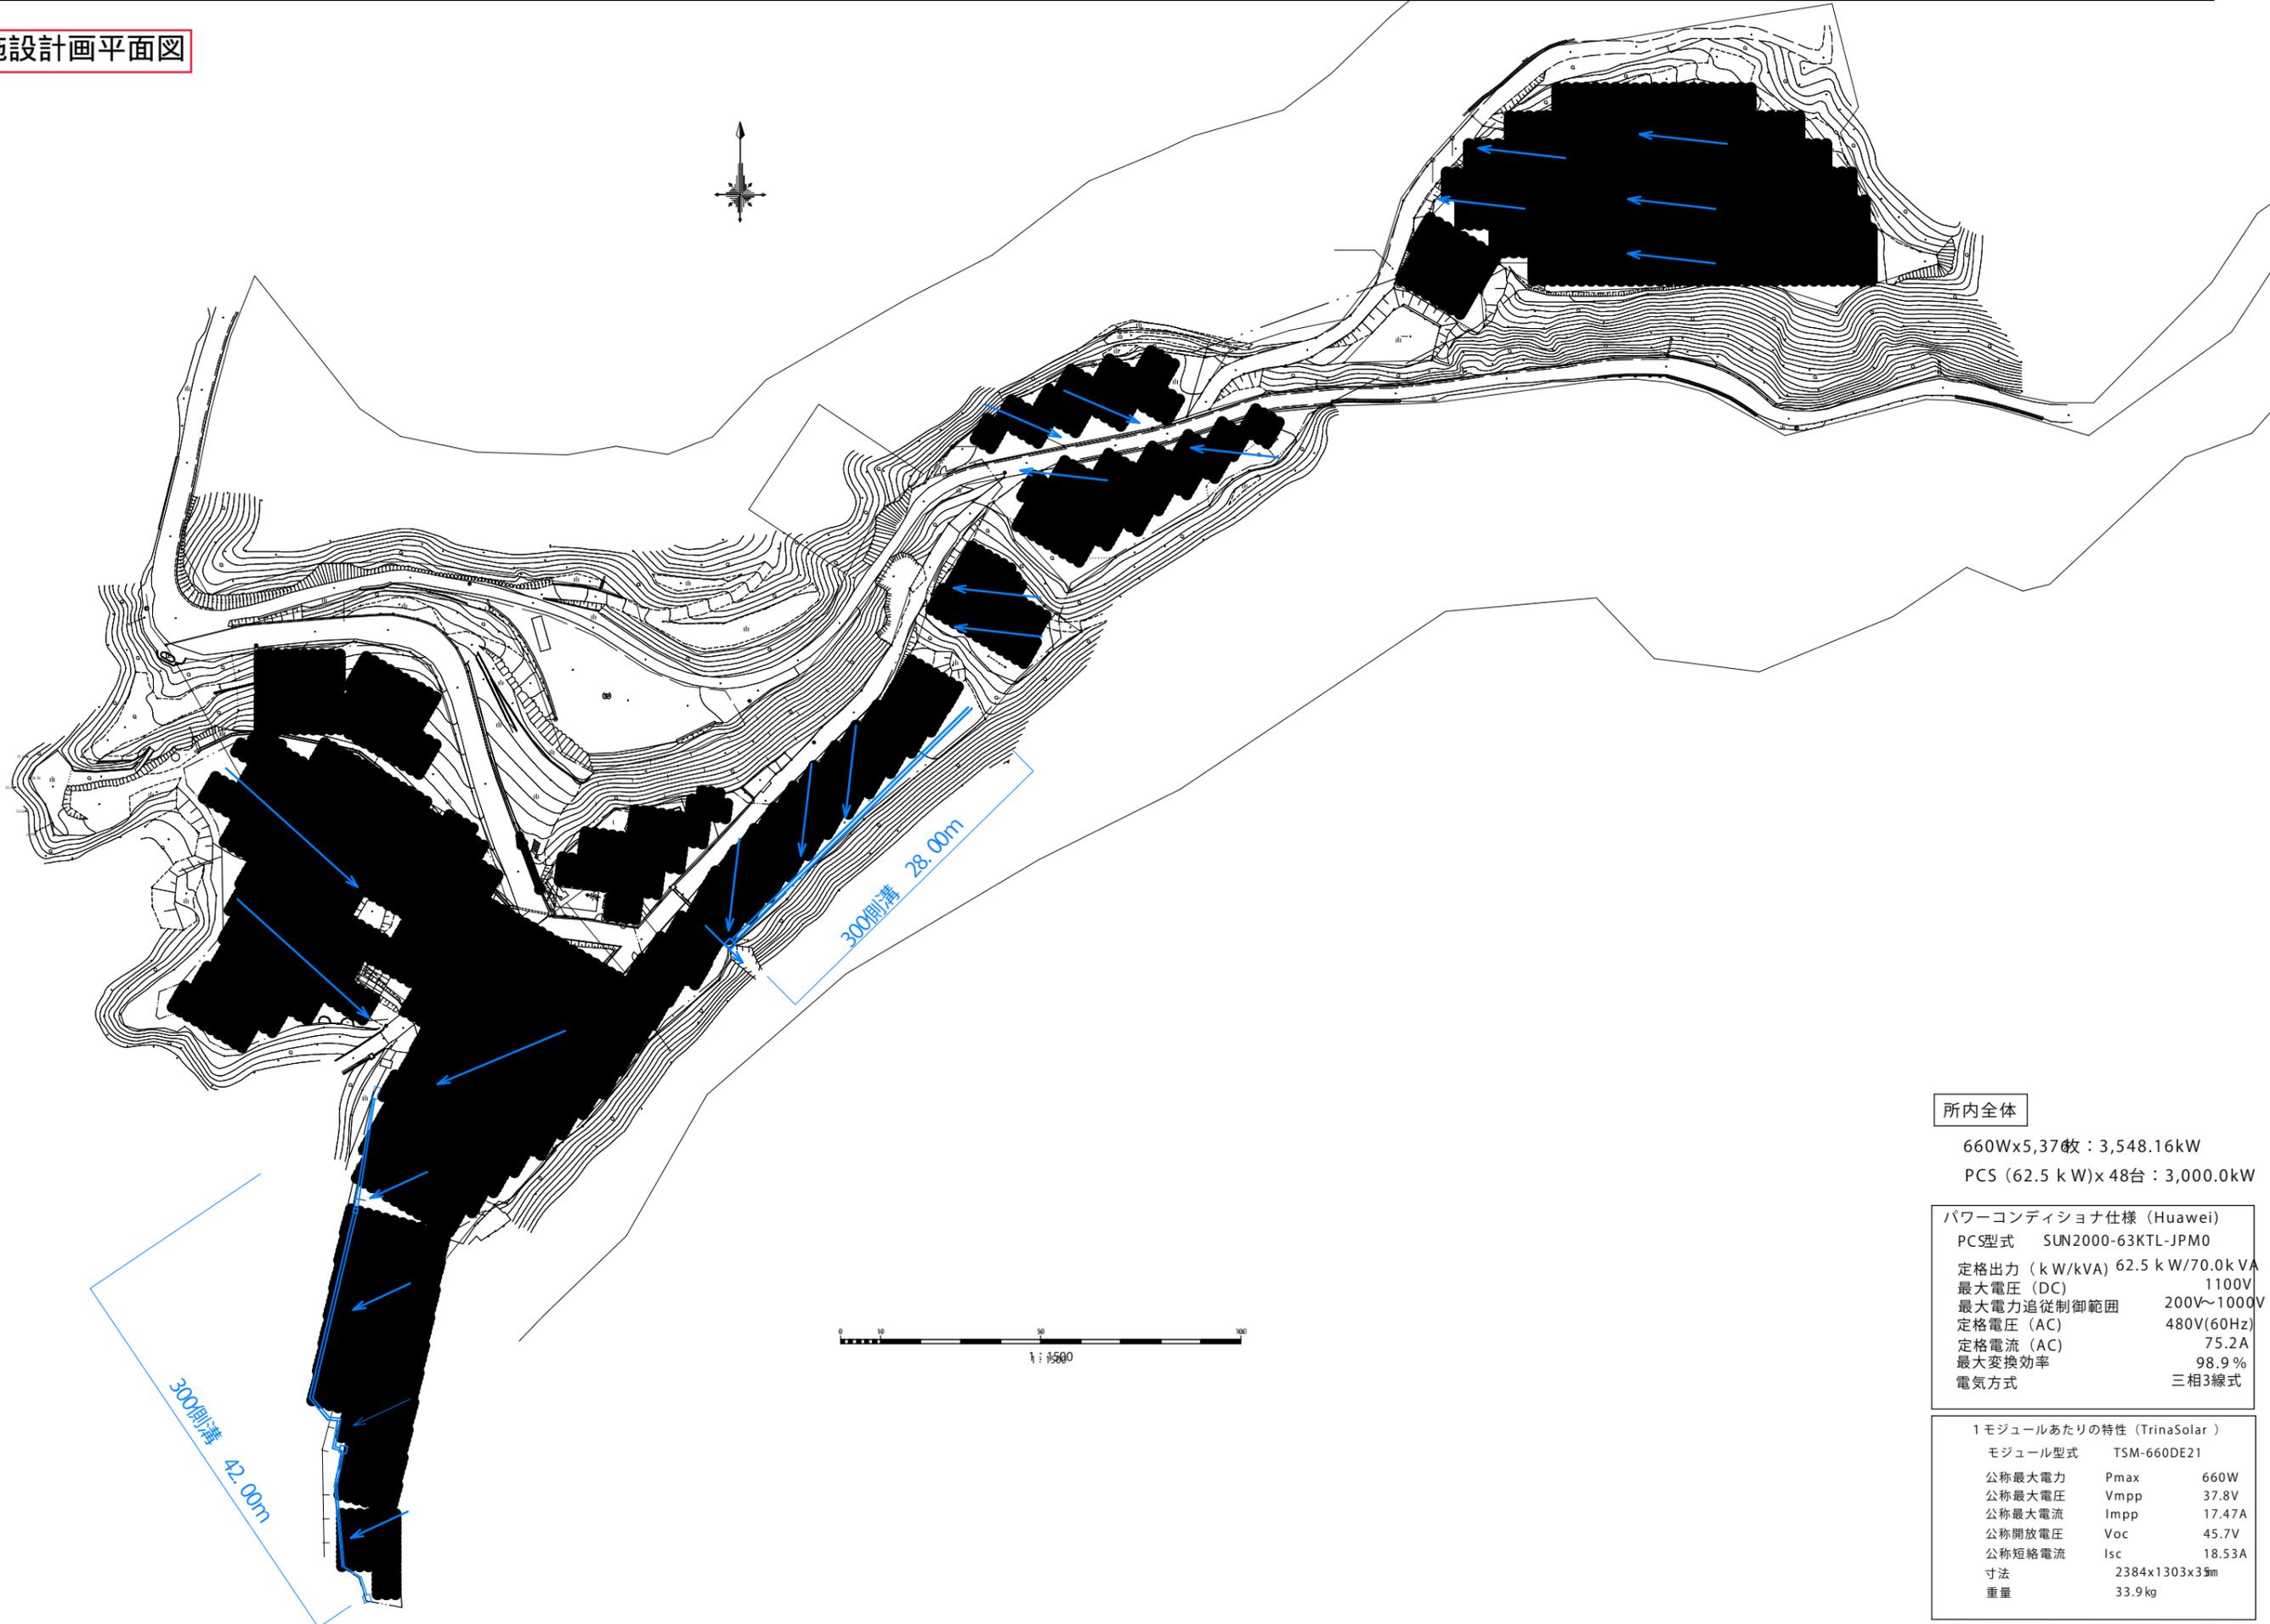

所内全体

660Wx5,37枚 : 3,548.16kW
 PCS (62.5 kW)x 48台 : 3,000.0kW

パワーコンディショナ仕様 (Huawei)

PCS型式 SUN2000-63KTL-JPM0
 定格出力 (kW/kVA) 62.5 kW/70.0kVA
 最大電圧 (DC) 1100V
 最大電力追従制御範囲 200V~1000V
 定格電圧 (AC) 480V(60Hz)
 定格電流 (AC) 75.2A
 最大変換効率 98.9%
 電気方式 三相3線式

1モジュールあたりの特性 (TrinaSolar)

モジュール型式	TSM-660DE21
公称最大電力	Pmax 660W
公称最大電圧	Vmpp 37.8V
公称最大電流	Impp 17.47A
公称開放電圧	Voc 45.7V
公称短絡電流	Isc 18.53A
寸法	2384x1303x35mm
重量	33.9kg

*土地の形状や電力会社との協議により、機器の配置が変更になる場合があります。